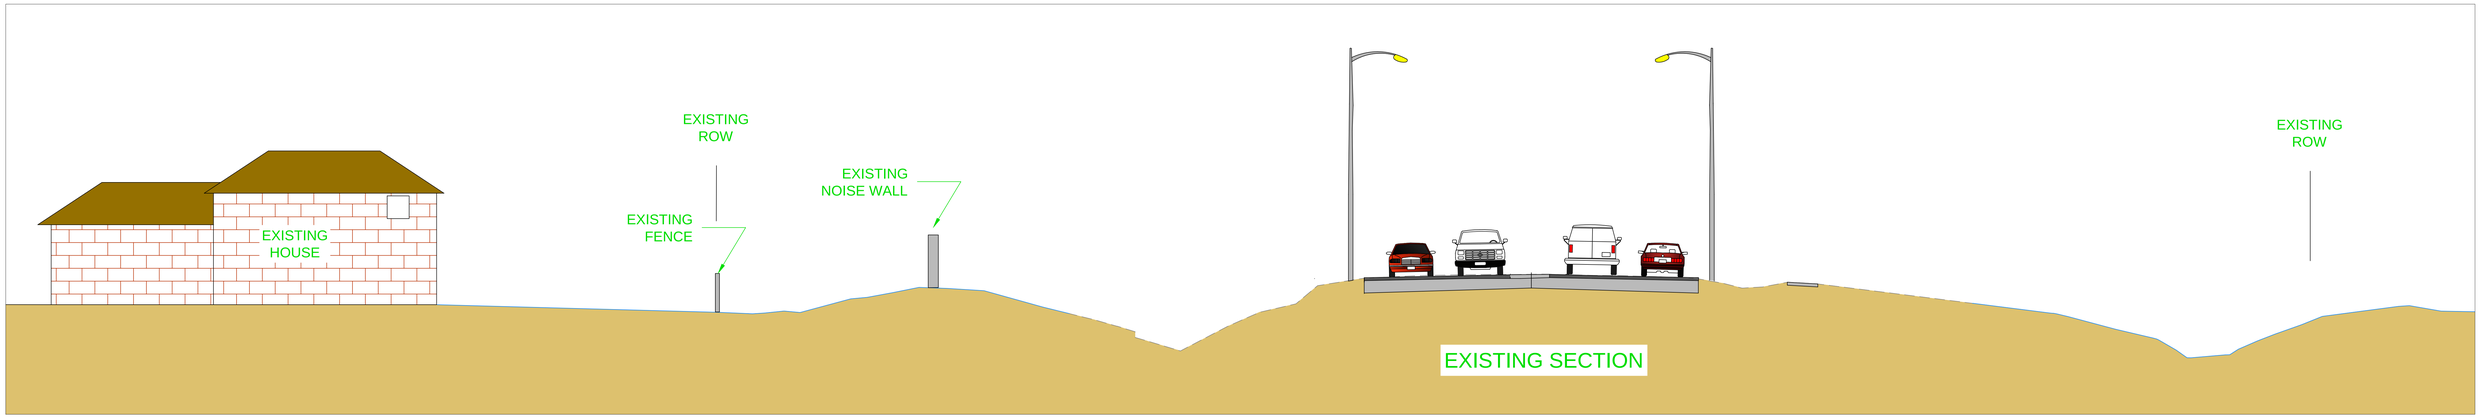
EXISTING ROW
EXISTING NOISE WALL
EXISTING FENCE
EXISTING HOUSE
EXISTING ROW
EXISTING SECTION

SCALE 1:100